


阳山县2020年度第九批次城镇建设用地测量图

2706.0-651.6

2020Y201

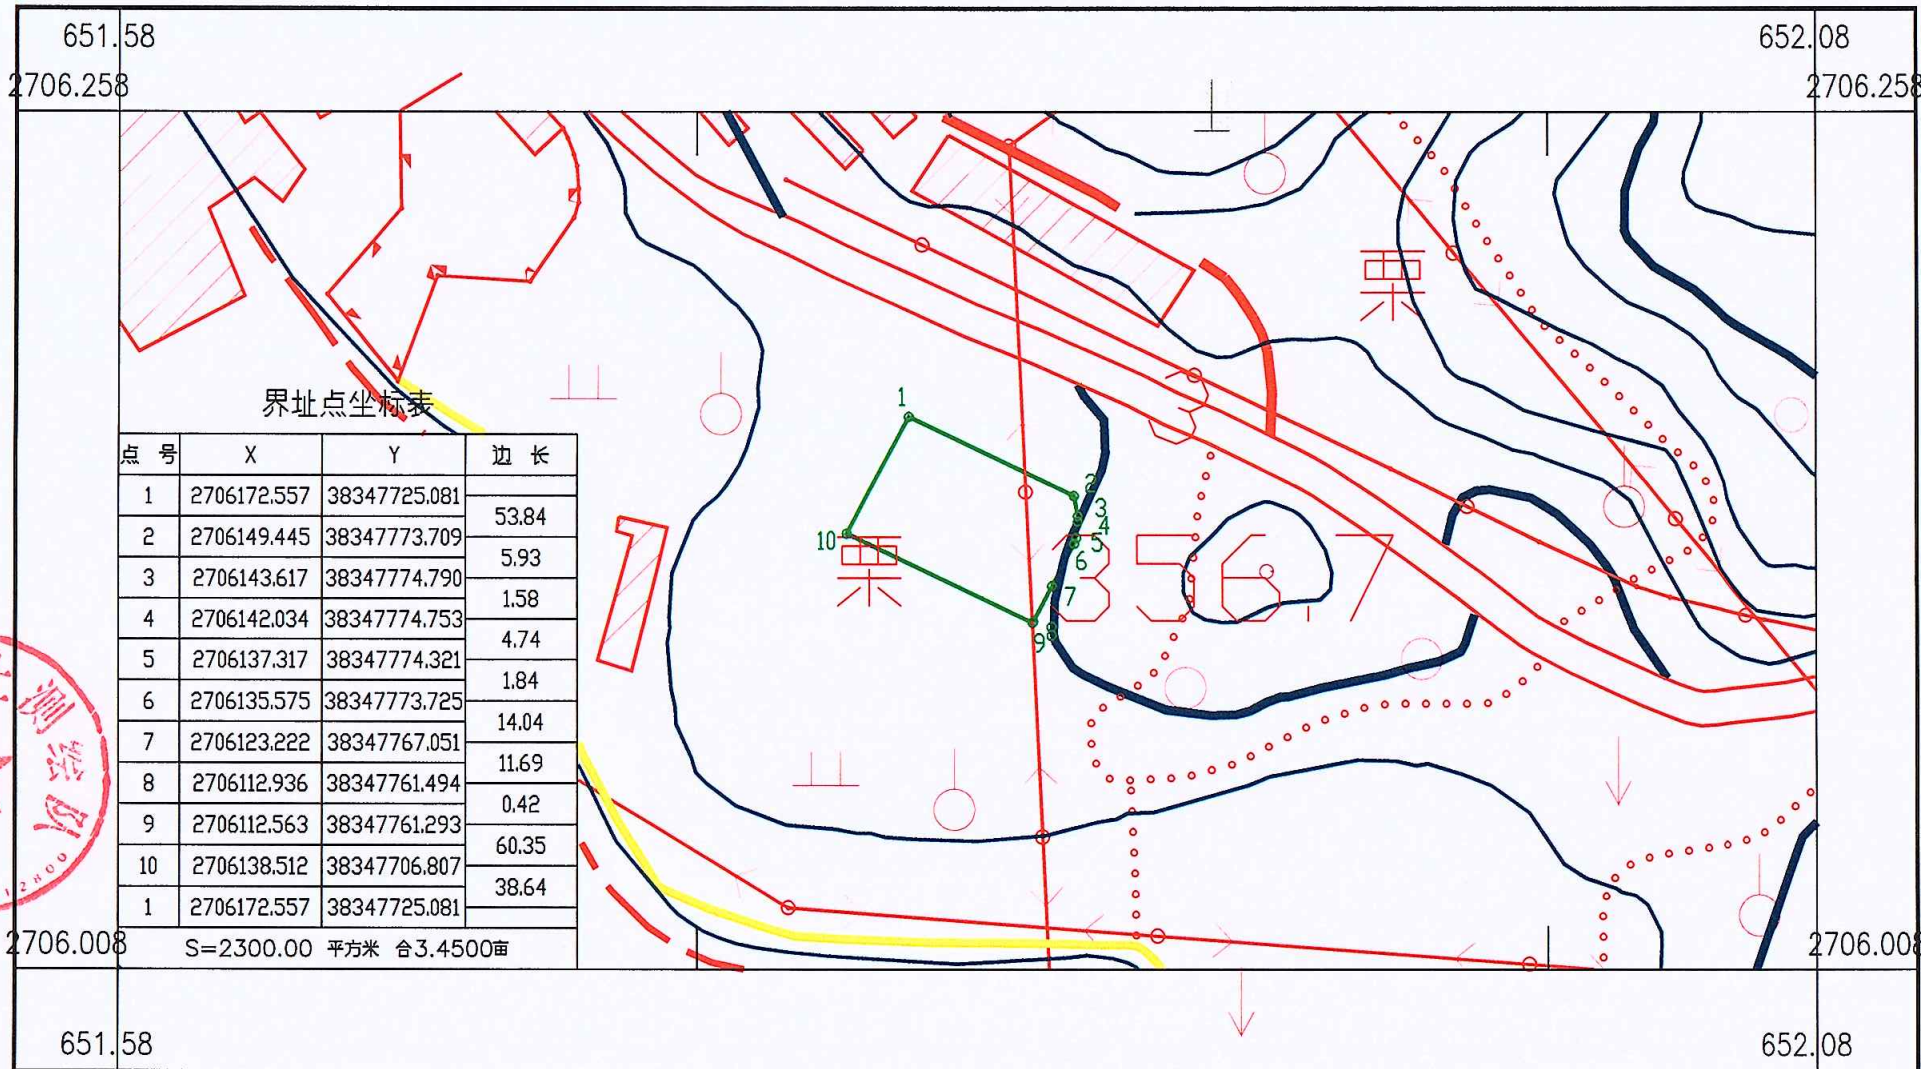

界址点坐标表

点号	X	Y	边长
1	2706172.557	38347725.081	53.84
2	2706149.445	38347773.709	5.93
3	2706143.617	38347774.790	1.58
4	2706142.034	38347774.753	4.74
5	2706137.317	38347774.321	1.84
6	2706135.575	38347773.725	14.04
7	2706123.222	38347767.051	11.69
8	2706112.936	38347761.494	0.42
9	2706112.563	38347761.293	60.35
10	2706138.512	38347706.807	38.64
1	2706172.557	38347725.081	

S=2300.00 平方米 合3.4500亩

阳山县国土测绘队



2000国家大地坐标系，等高距 米
 2020年11月
 1985国家高程基准
 2017年图式

1:2500